


GP 1010/31

Waldweg

GP 1010/35


1010/1

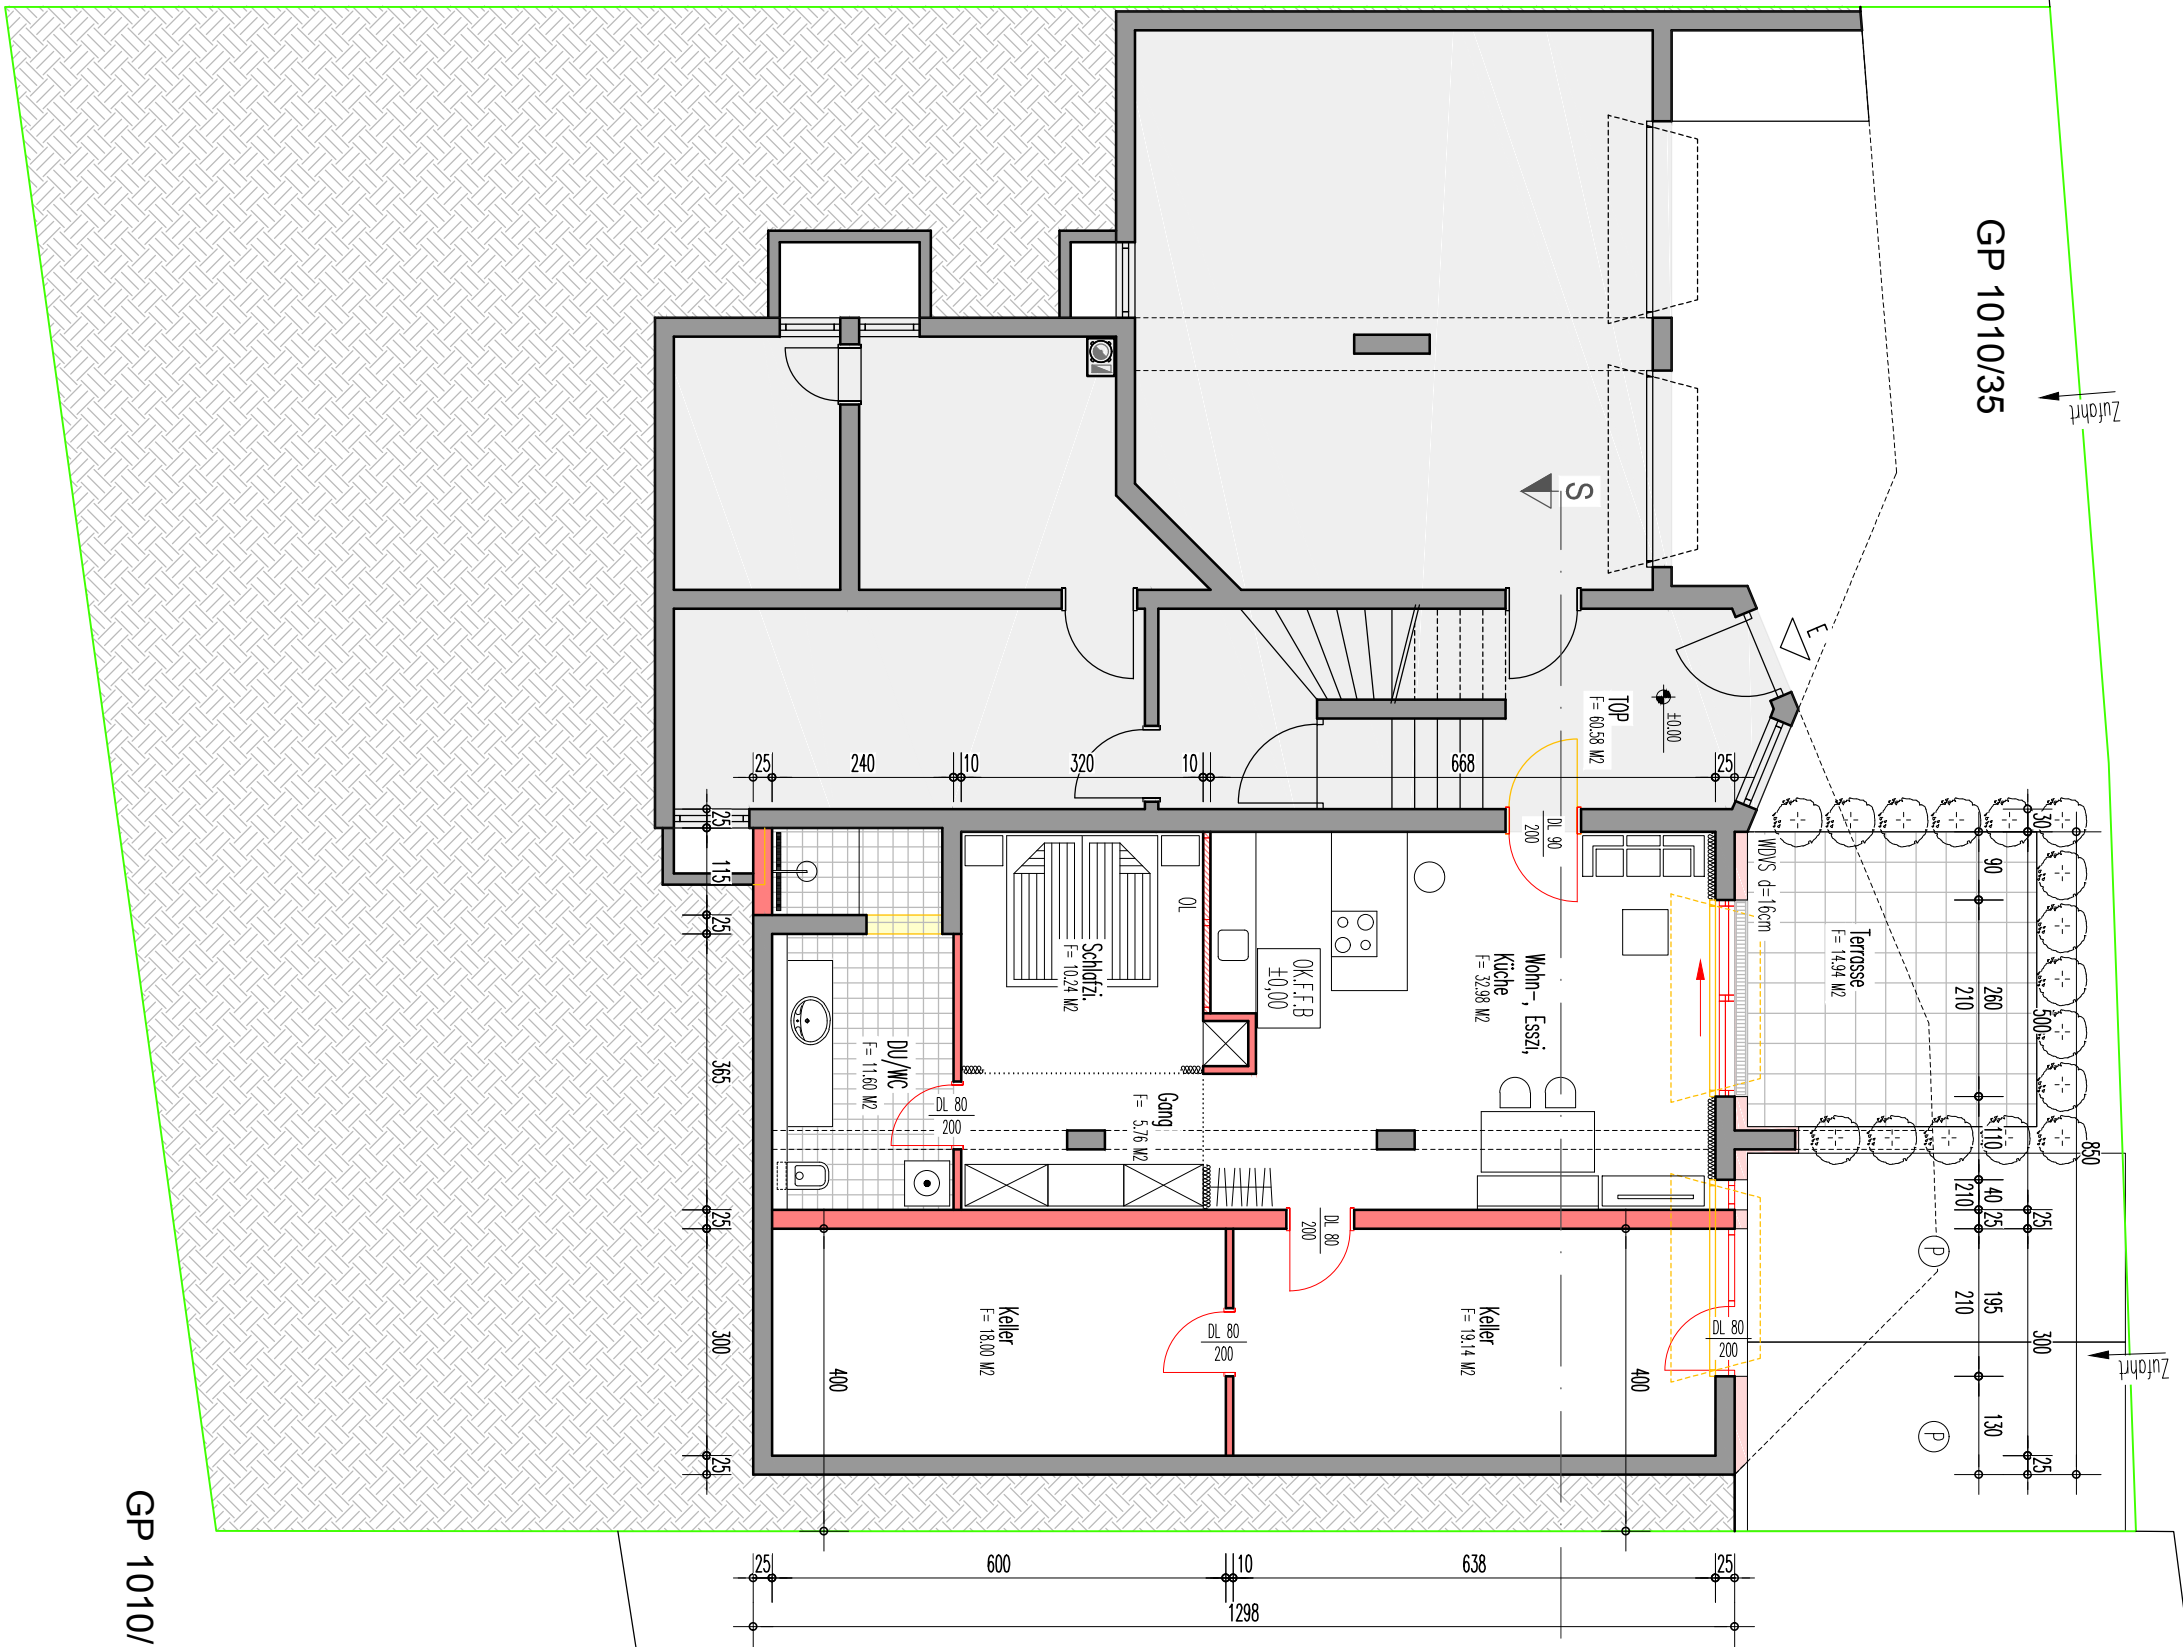

GP 1010/1


|            |   |
|------------|---|
| 05.05.2020 | Ausbau Garage zu Wohnung - GP 1010/35 - KG Grinzens |
|            | BH: V.+K-H Erlich, 6095 Grinzens, Waldweg 6         |
|            | EINREICHUNG - Untergeschoß - M 1/100                |




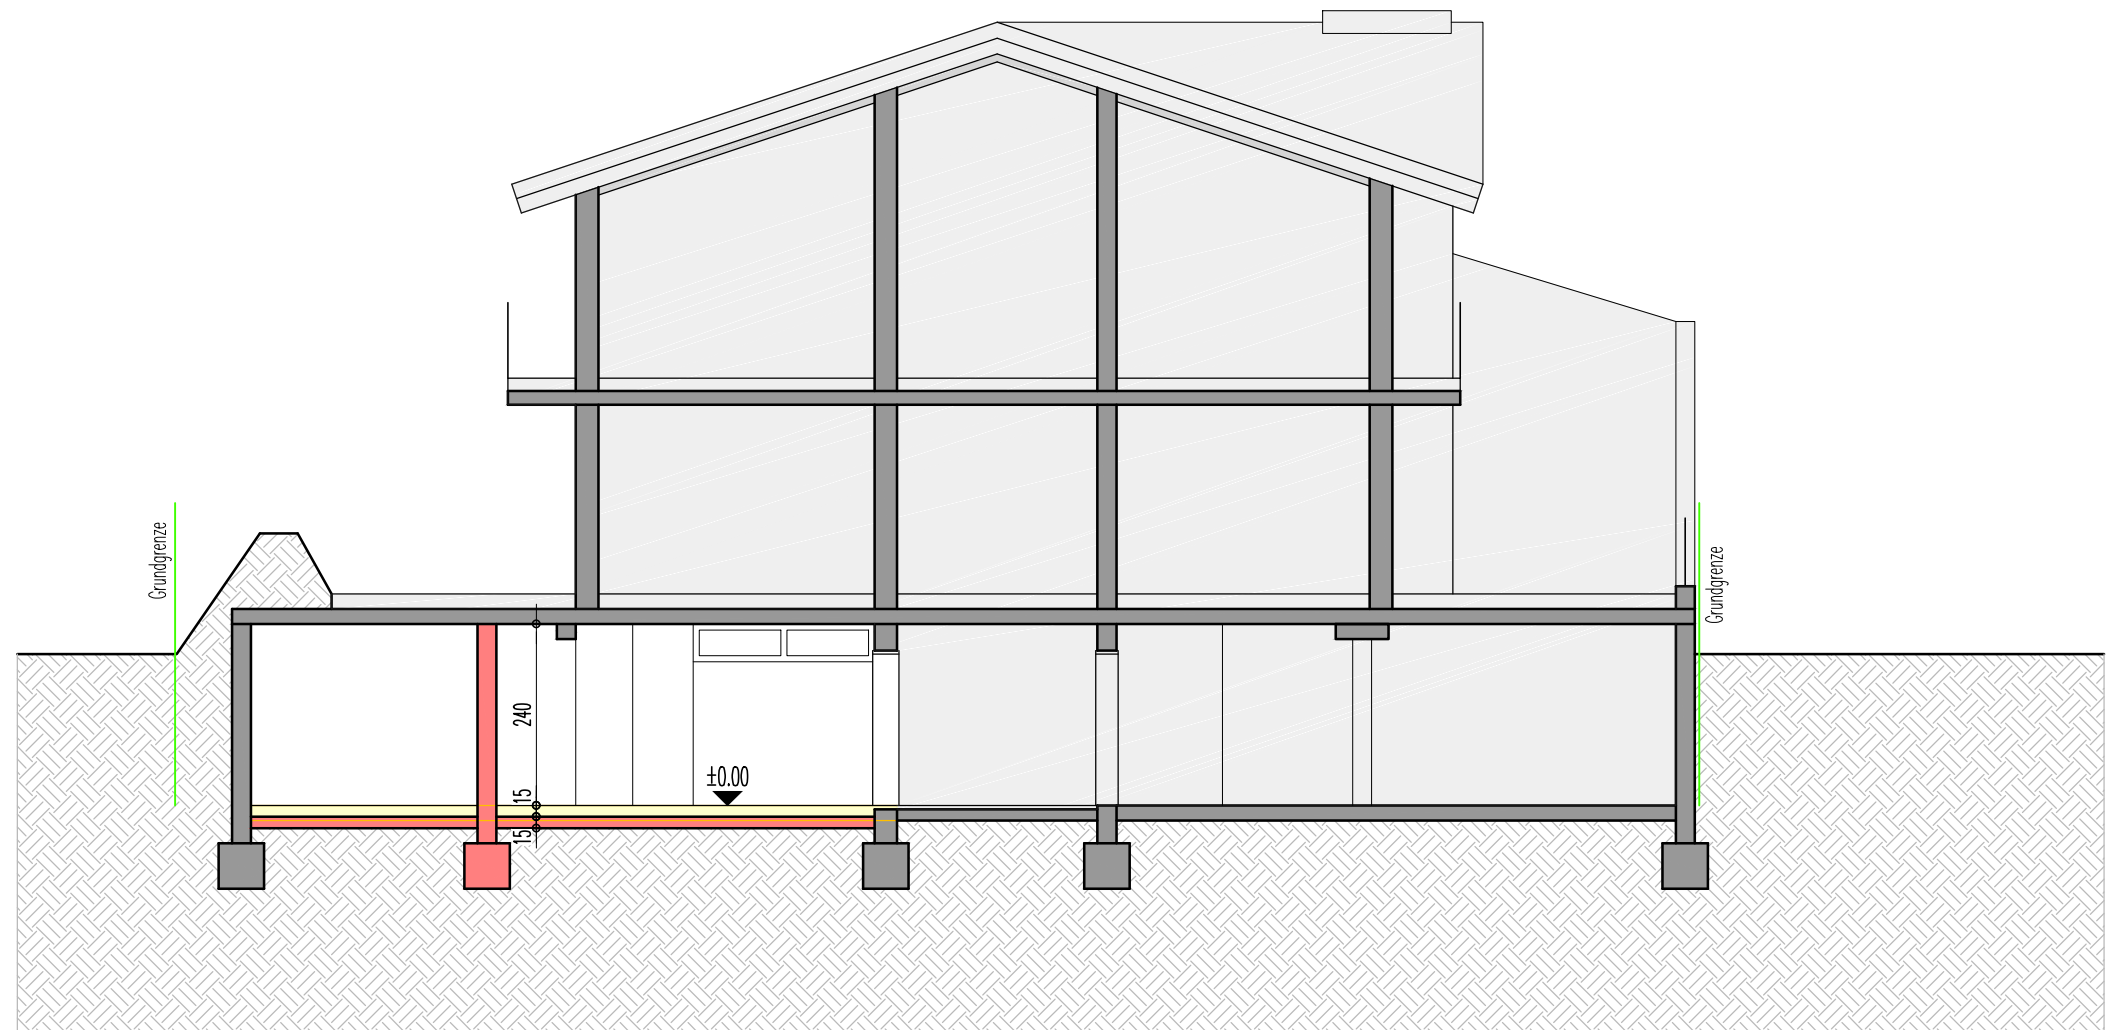

|            |   |   |
|------------|---|---|
|            | Ausbau Garage zu Wohnung - GP 1010/35 - KG Grinzens |  |
|            | BH: V.+K-H Erlich, 6095 Grinzens, Waldweg 6         |   |
| 05.05.2020 | EINREICHUNG - Schnitt s-s - M 1/100                 |   |



|            |   |   |
|------------|---|---|
|            | Ausbau Garage zu Wohnung - GP 1010/35 - KG Grinzens |  |
|            | BH: V.+K-H Erlich, 6095 Grinzens, Waldweg 6         |   |
| 05.05.2020 | EINREICHUNG - Ansicht Nord - M 1/100                |   |

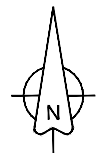

|            |   |
|------------|---|
|            | Ausbau Garage zu Wohnung - GP 1010/35 - KG Grinzens |
|            | BH: V.+K-H Erlich, 6095 Grinzens, Waldweg 6         |
| 05.05.2020 | EINREICHUNG - Lageplan - M 1/250                    |

