


WOHNUNGSPLAN

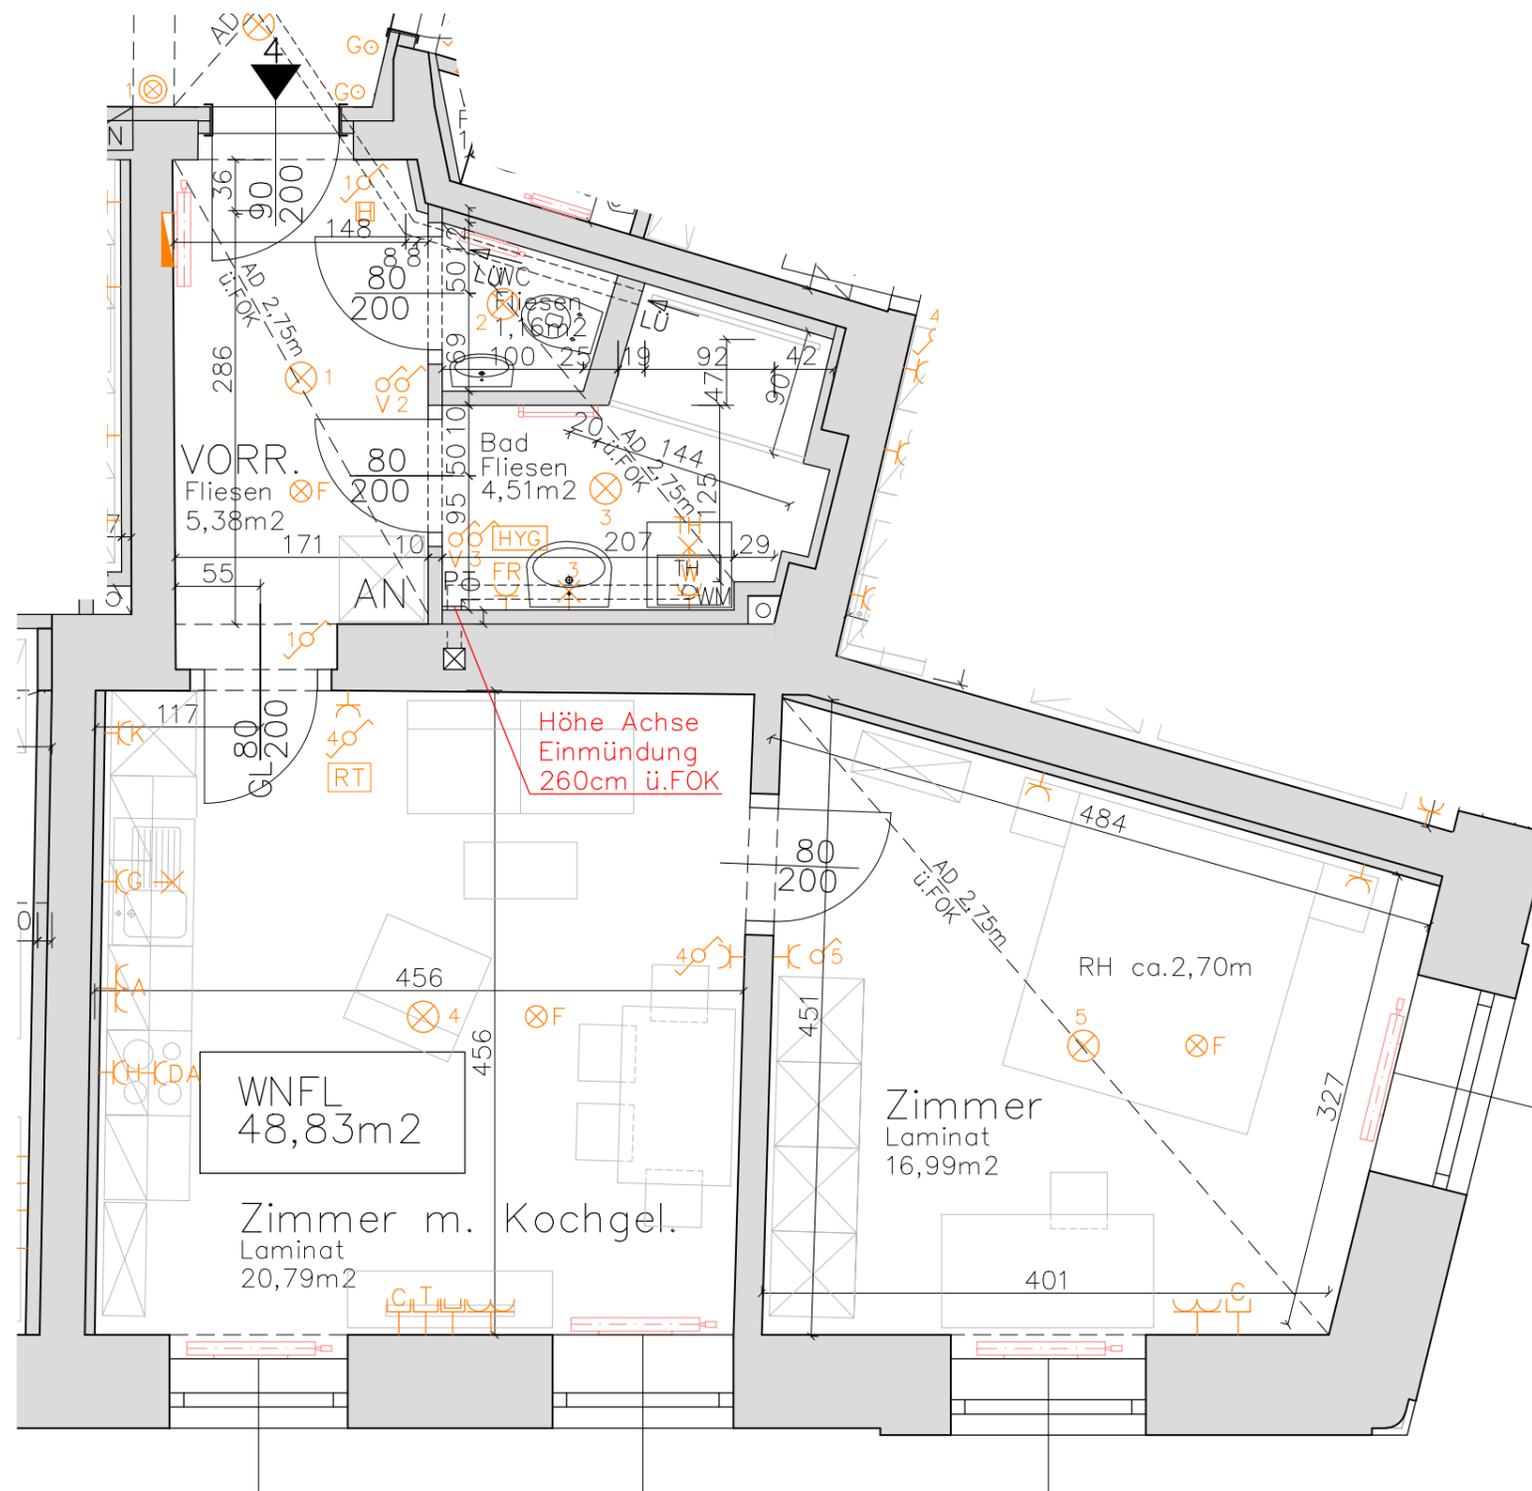

- LEUCHTEN
 - ⊗ DECKENLEUCHE
 - ⊗ WANDAUSLASS in Küche H=155cm
 - ⊗ WANDAUSLASS in Bad H=190cm
 - ⊗ WANDLEUCHE
 - ⊗ SPOT
 - SCHALTER
 - ⊗ WECHSELSCHALTER
 - ⊗ AUSSCHALTER
 - ⊗ KREUZSCHALTER
 - ⊗ TASTER TÜRLINGEL
 - ⊗ AUSSCHALTER VENTILATOR
 - AD ABGEHÄNGTE DECKE
 - ⊗ HAUSTELEFON h=140 (NUR LEERVERROHRUNG)
 - ⊗ E-VERTEILERKASTEN
 - STECKDOSEN
 - ⊗ DOPPELSCHUKOSTECKDOSE
 - ⊗ SCHUKOSTECKDOSE
 - ⊗ DOPPELSCHUKOSTECKD. IN ARBEITSHÖHE: h=115cm
 - ⊗ RASIERER – FEUCHTRAUM: h=110cm
 - ⊗ KÜHLSCHRANK ANSCHLUSS
 - ⊗ GESCHIRRSPÜLER ANSCHLUSS
 - ⊗ E-HERD ANSCHLUSS
 - ⊗ WASCHMASCHINEN ANSCHLUSS
 - ⊗ DA DUNSTABZUG H=2,20m (Auslass)
 - ⊗ TH THERME H=2,20m (Auslass)
 - ⊗ ANTENNENSTECKDOSE (TV)
 - ⊗ TELEFONSTECKDOSE
 - ⊗ COMPUTER: LEERVERROHRUNG (∅ 25mm) MIT VORSPANNDR. ZUR TELEFONSTECKDOSE
 - ⊗ ERDUNG
 - ⊗ HEIZKÖRPER
 - ⊗ DURCHLAUFERHITZER
 - GasZN GASZÄHLERNISCHEN 50/120/25CM
 - ⊗ ANSCHLUSS THERME
 - ⊗ NOTLICHT
 - ⊗ TÜRÖFFNER
 - ⊗ TASTER MIT KONTROLLLÄMPCHEN
 - ⊗ RAUCHGASFEUERMELDER
 - ⊗ SCHLÜSSELSCHALTER BRE
 - ⊗ BRANDALARMKLINGEL
 - ⊗ BRANDALARMSIRENE
 - ⊗ VENTILATOR
 - ⊗ HYG HYGROSTAT
 - ⊗ RT RAUMTHERMOSTAT
- Achse=10cm von Außenkante Türstock
- h=30cm ausser wenn in Legende oder Grundriss anders angegeben.

Vorsatzschalen Wohn-Raumseitige Damfbremse gegen unbeheizte Gebäudeteile

Alle Maße: Vorläufige Maße und Flächenangaben
 ÖN B3350 beachten: Waagrechte Schlitzte Tiefe=max 1/10 Wandstärke
 Vor Beginn der Arbeiten ist unbedingt Naturmaß zu nehmen und die entsprechenden Angaben dieser Polierplanung sind zu kontrollieren !!

ÄNDERUNGEN	DATUM
Elektroplan; Küche	KÖ 09.01.2017
Stahlzargen WE-Türen	KÖ 02.02.2017

WOHNUNGSPLAN TOP4

1180 WIEN, Lacknergasse 74
 GRUNDRISS EG M 1:50

PL.GR.: A3	GEZ.: NEWALD	DATUM: 07.09.2015	PL.NR.: W-7A
---------------	-----------------	----------------------	-----------------