


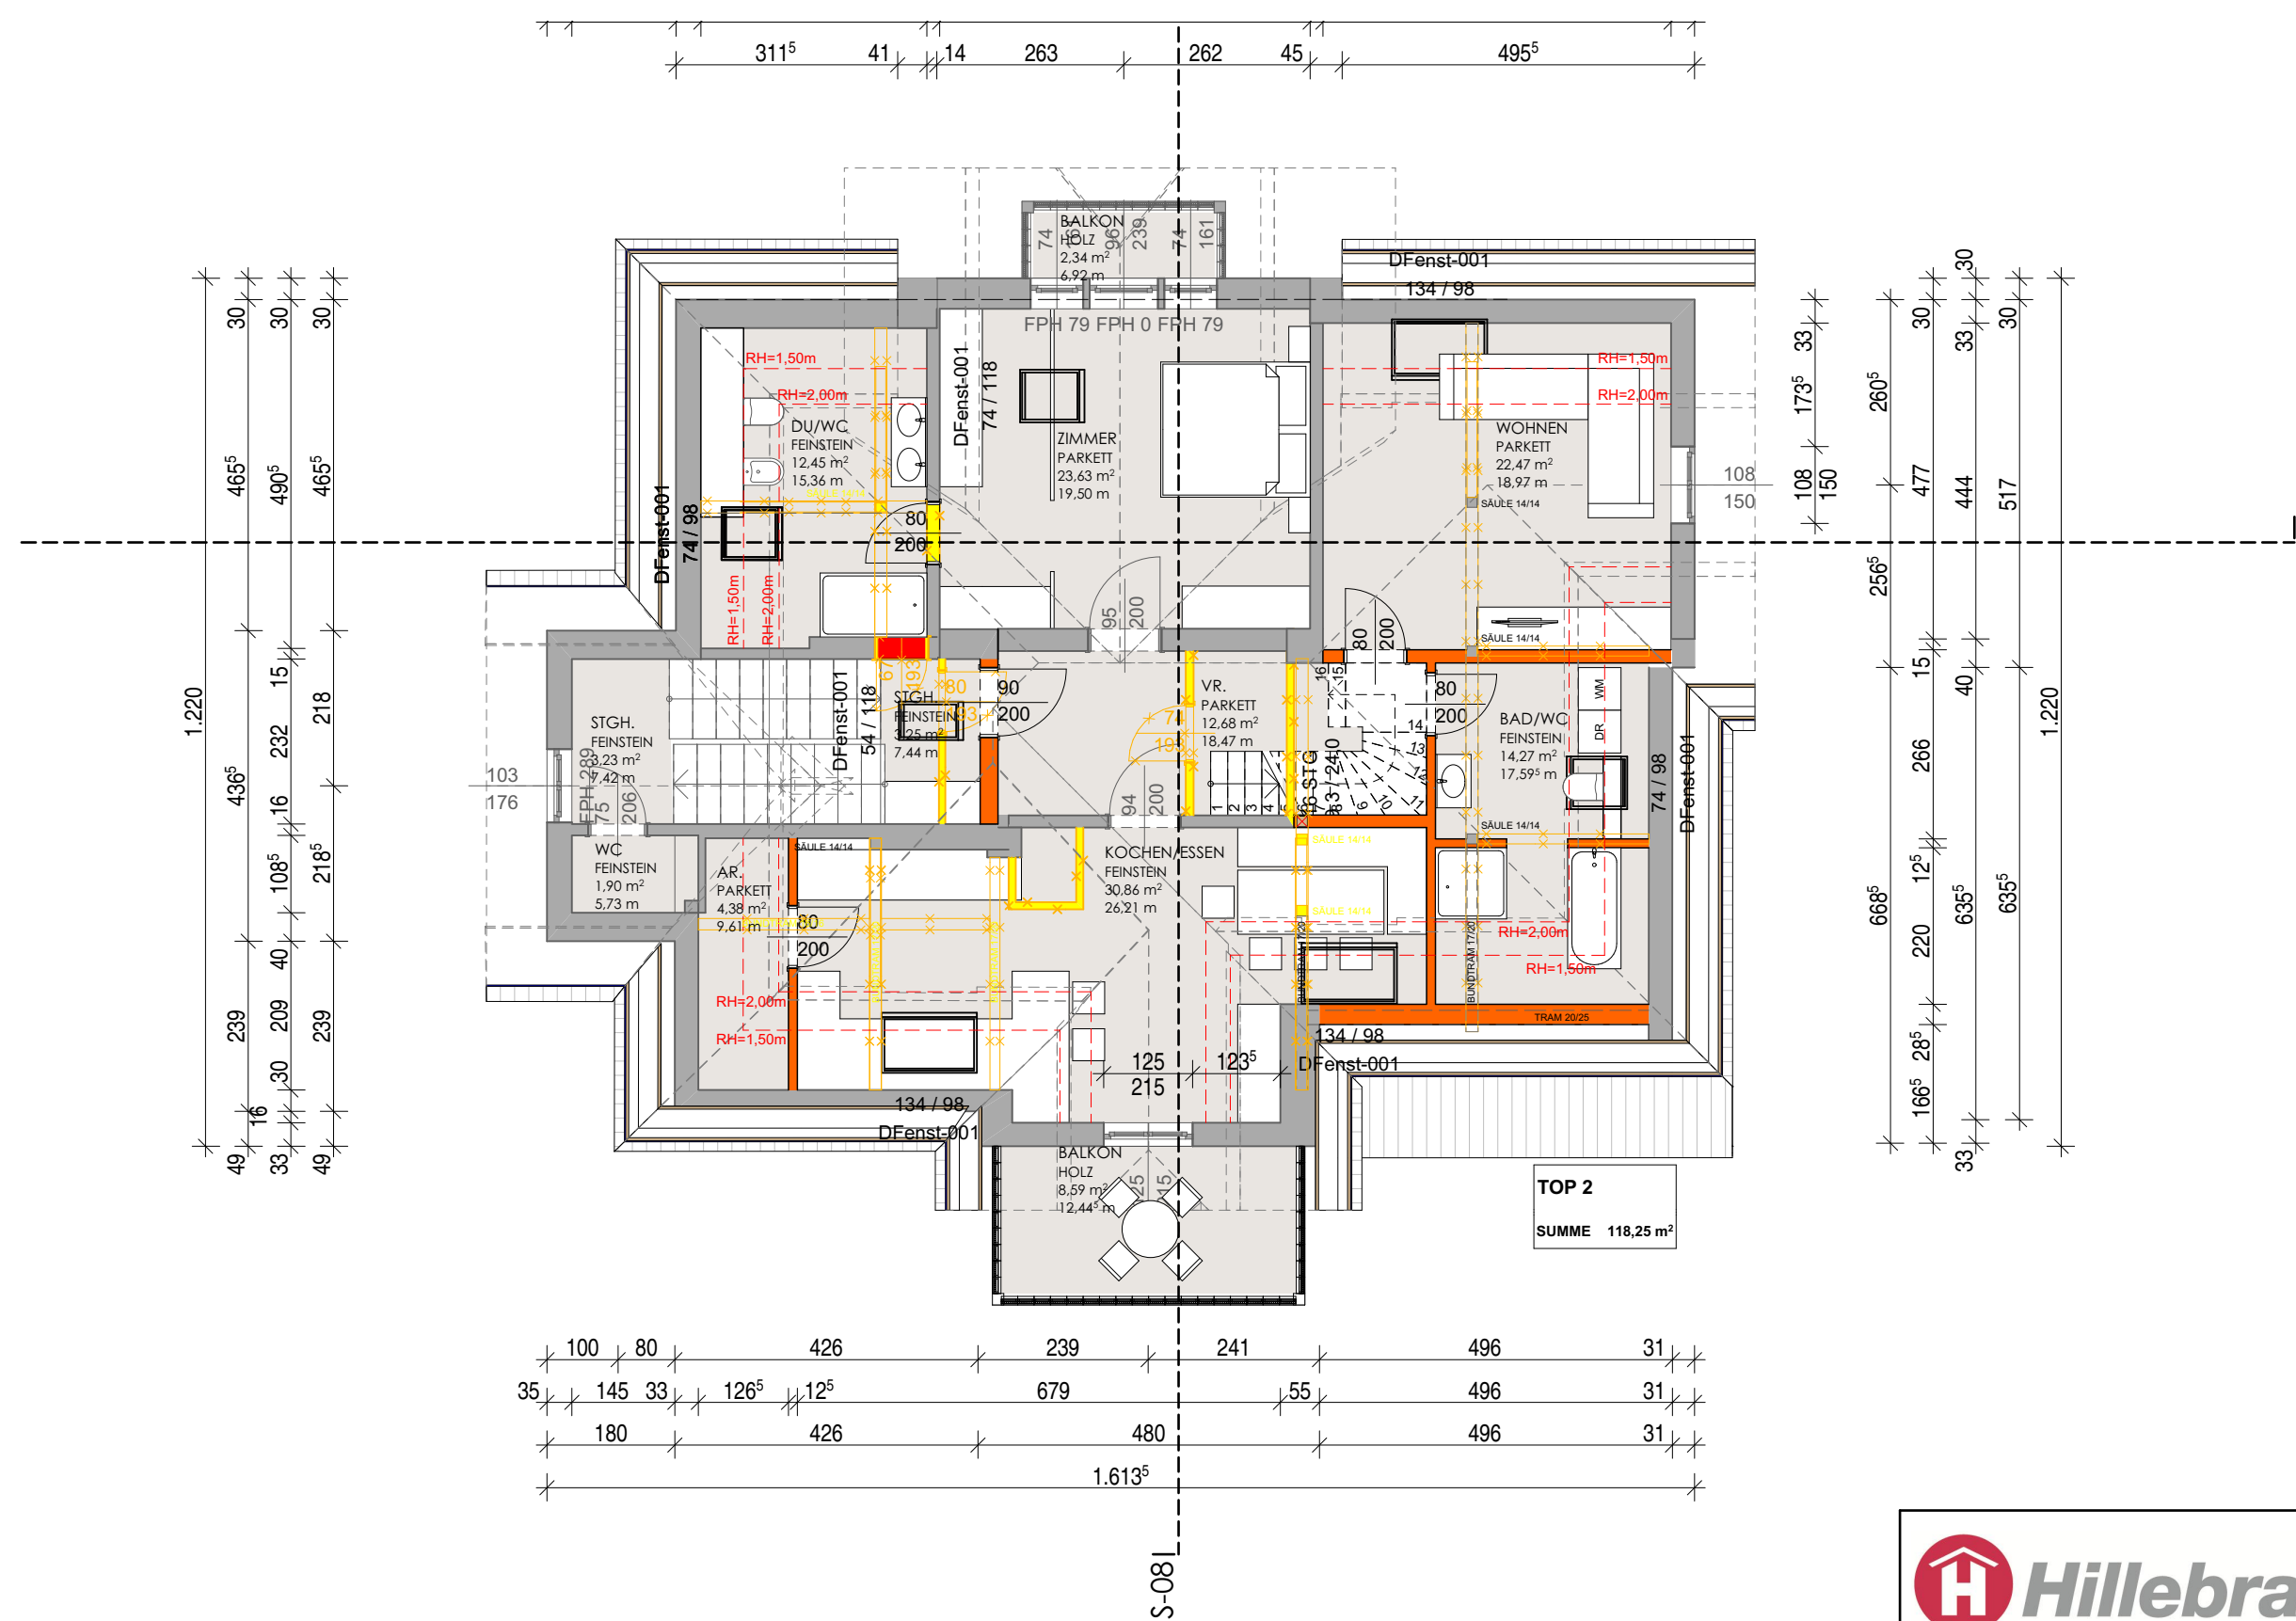

- LEGENDE
- ZIEGEL
 - BESTAND
 - STAHLBETON
 - GIPSKARTON
 - STAHL
 - HOLZ
 - ABBRUCH



BAUVORHABEN Salzburgerstraße 143 PLANINHALT/BAUTEIL 1. Obergeschoss	PLANART EINREICHPLAN	
	M	1:100
	DATUM	17.05.2018
	ERSTELLT	TS
	GEPR.	TS
FREIG.INT.	HW	17.05.2018
	FREIG.EXT.	
Bau und Service Hillebrand GmbH Krimpling 1 5071 Wals		office@hillebrand.at www.hillebrand.at

DIESE ZEICHNUNG IST UNSER EIGENTUM. OHNE UNSERE AUSDRÜCKLICHE GENEHMIGUNG DARF SIE WEDER KOPIERT, NOCH DRITTEN ZUGÄNLICH GEMACHT WERDEN. VERSTÖSSE WERDEN NACH DEM URHEBERRECHT GEAHNDET! BAUFIRMENGROUPE HILLEBRAND KRIMPLING 1 5071 WALS T: +43(0)662 / 850394-0