


# ERDGESCHOSS


GARTEN  
126.33 M<sup>2</sup>

GARTEN  
126.33 M<sup>2</sup>

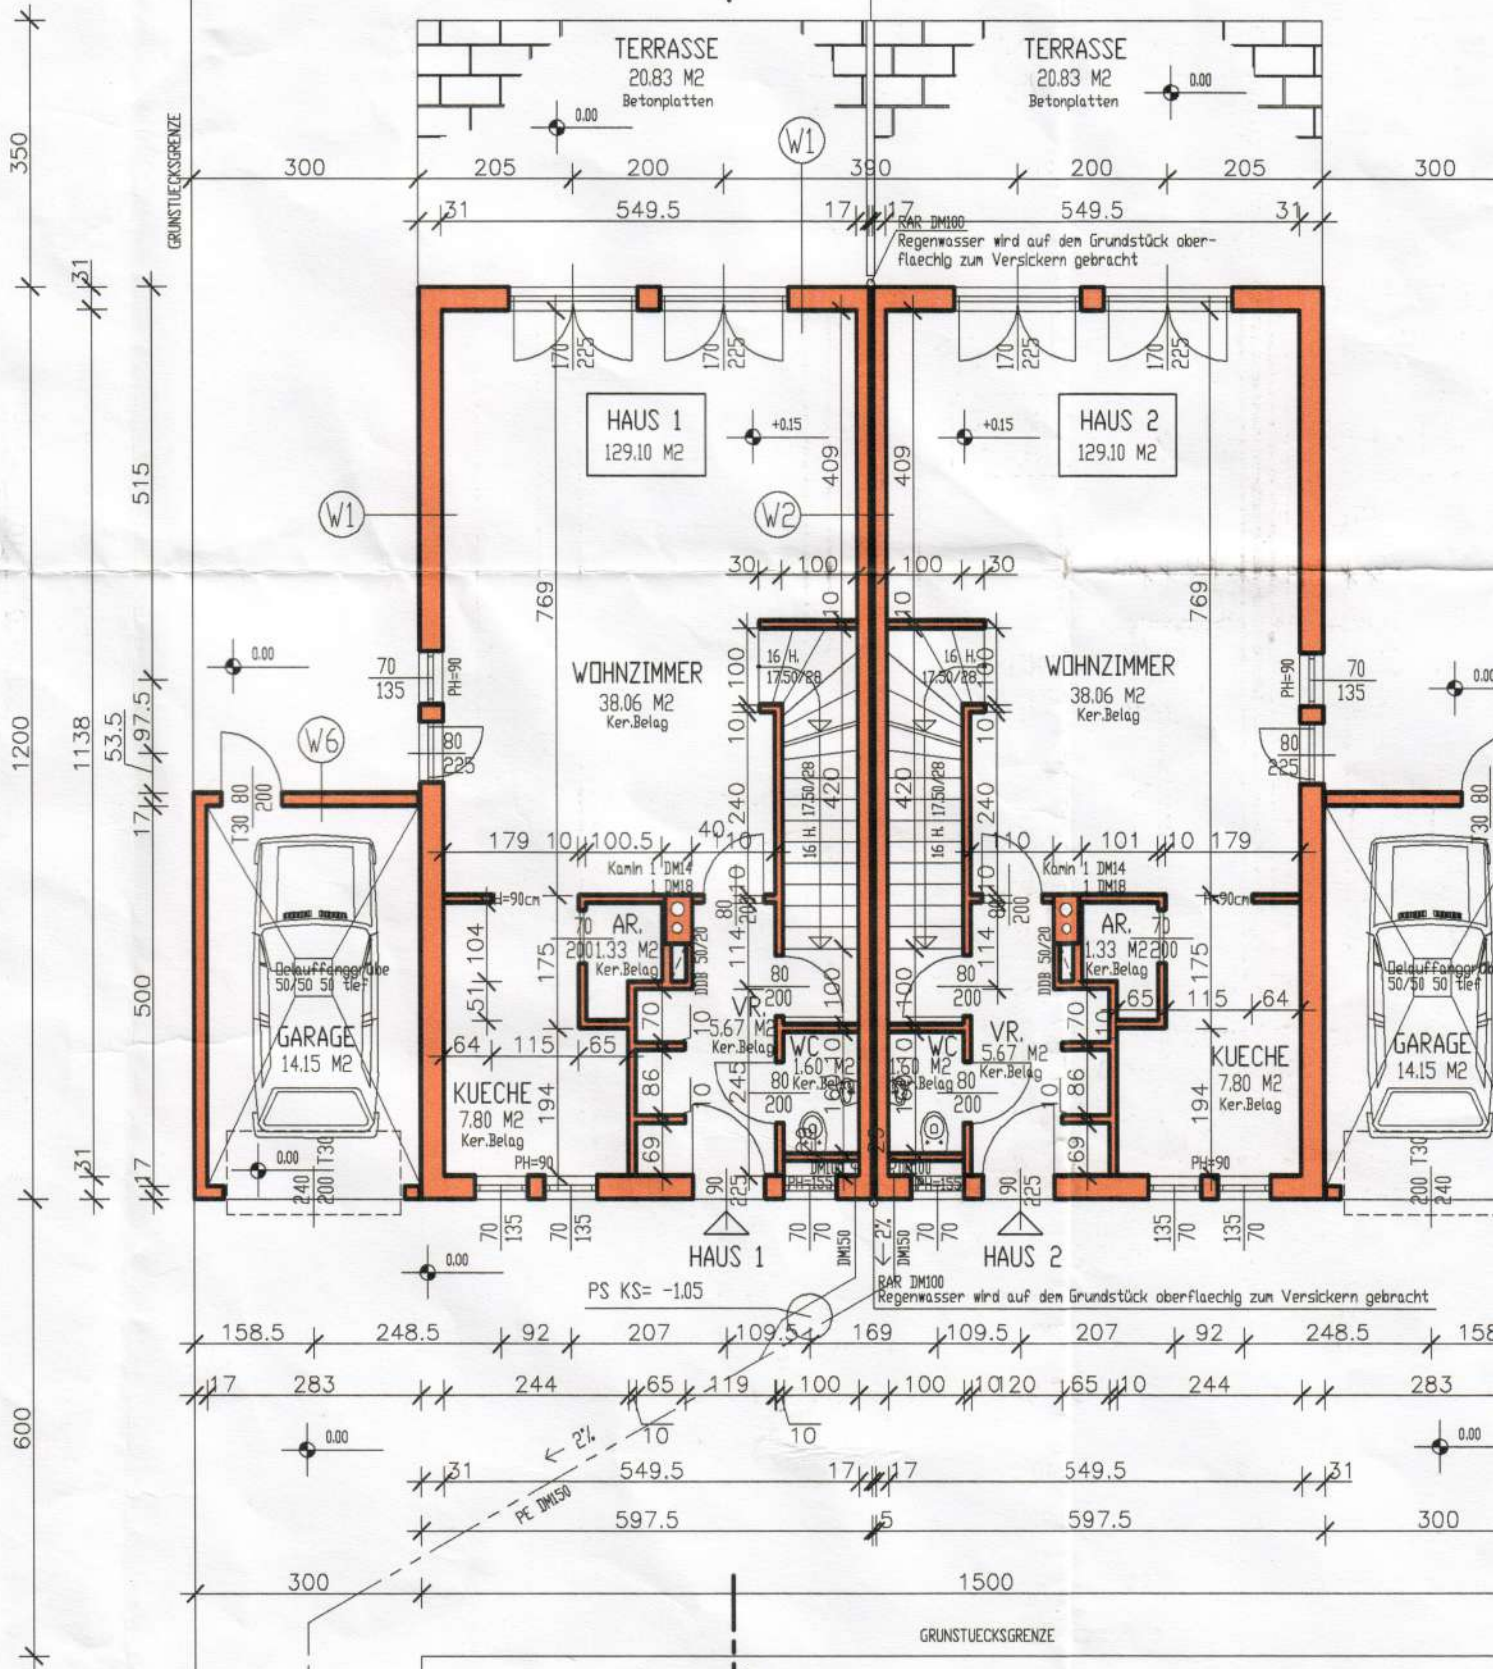




# OBERGESCHOSS




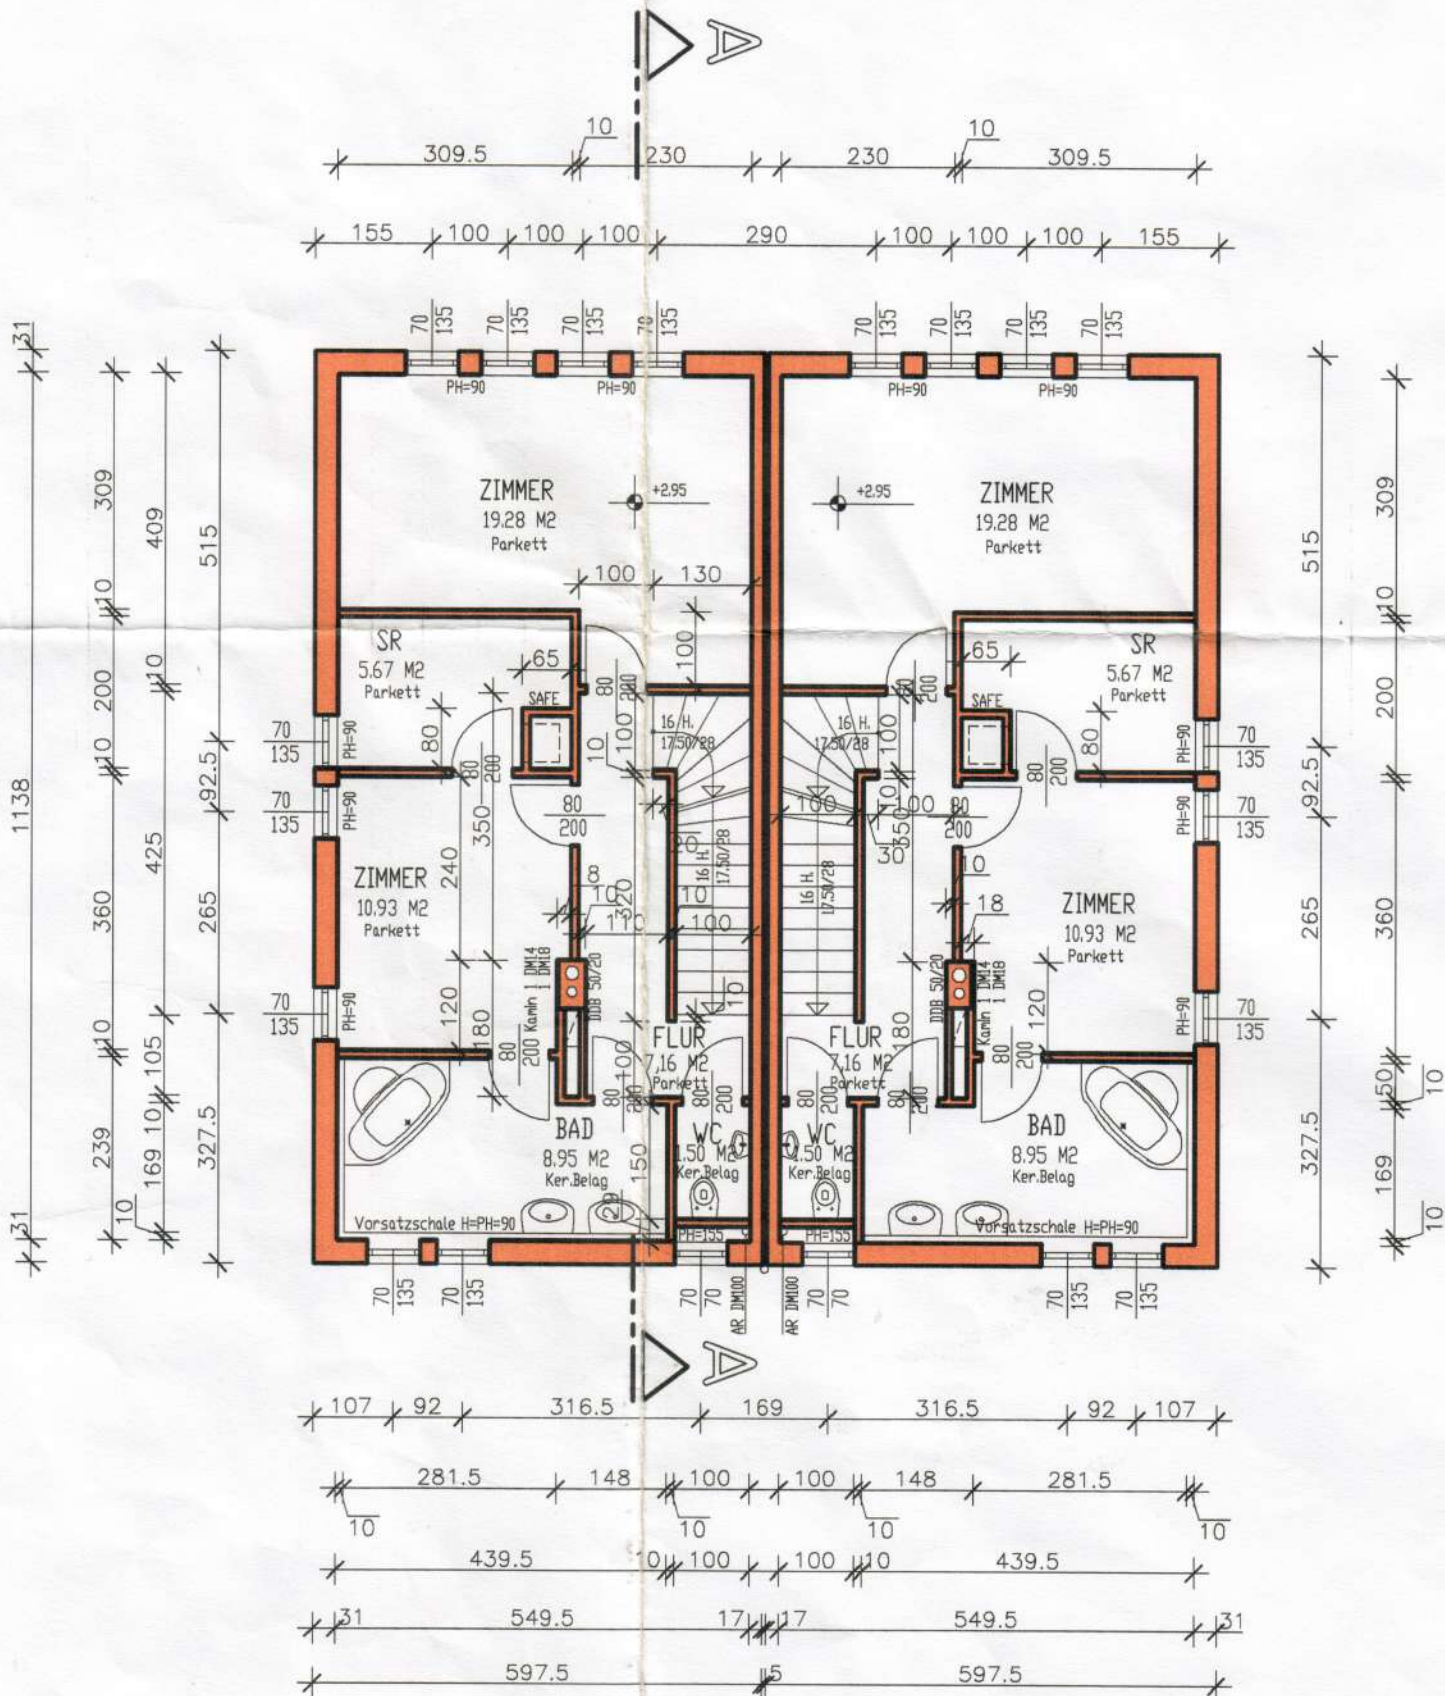


# DACHGESCHOSS

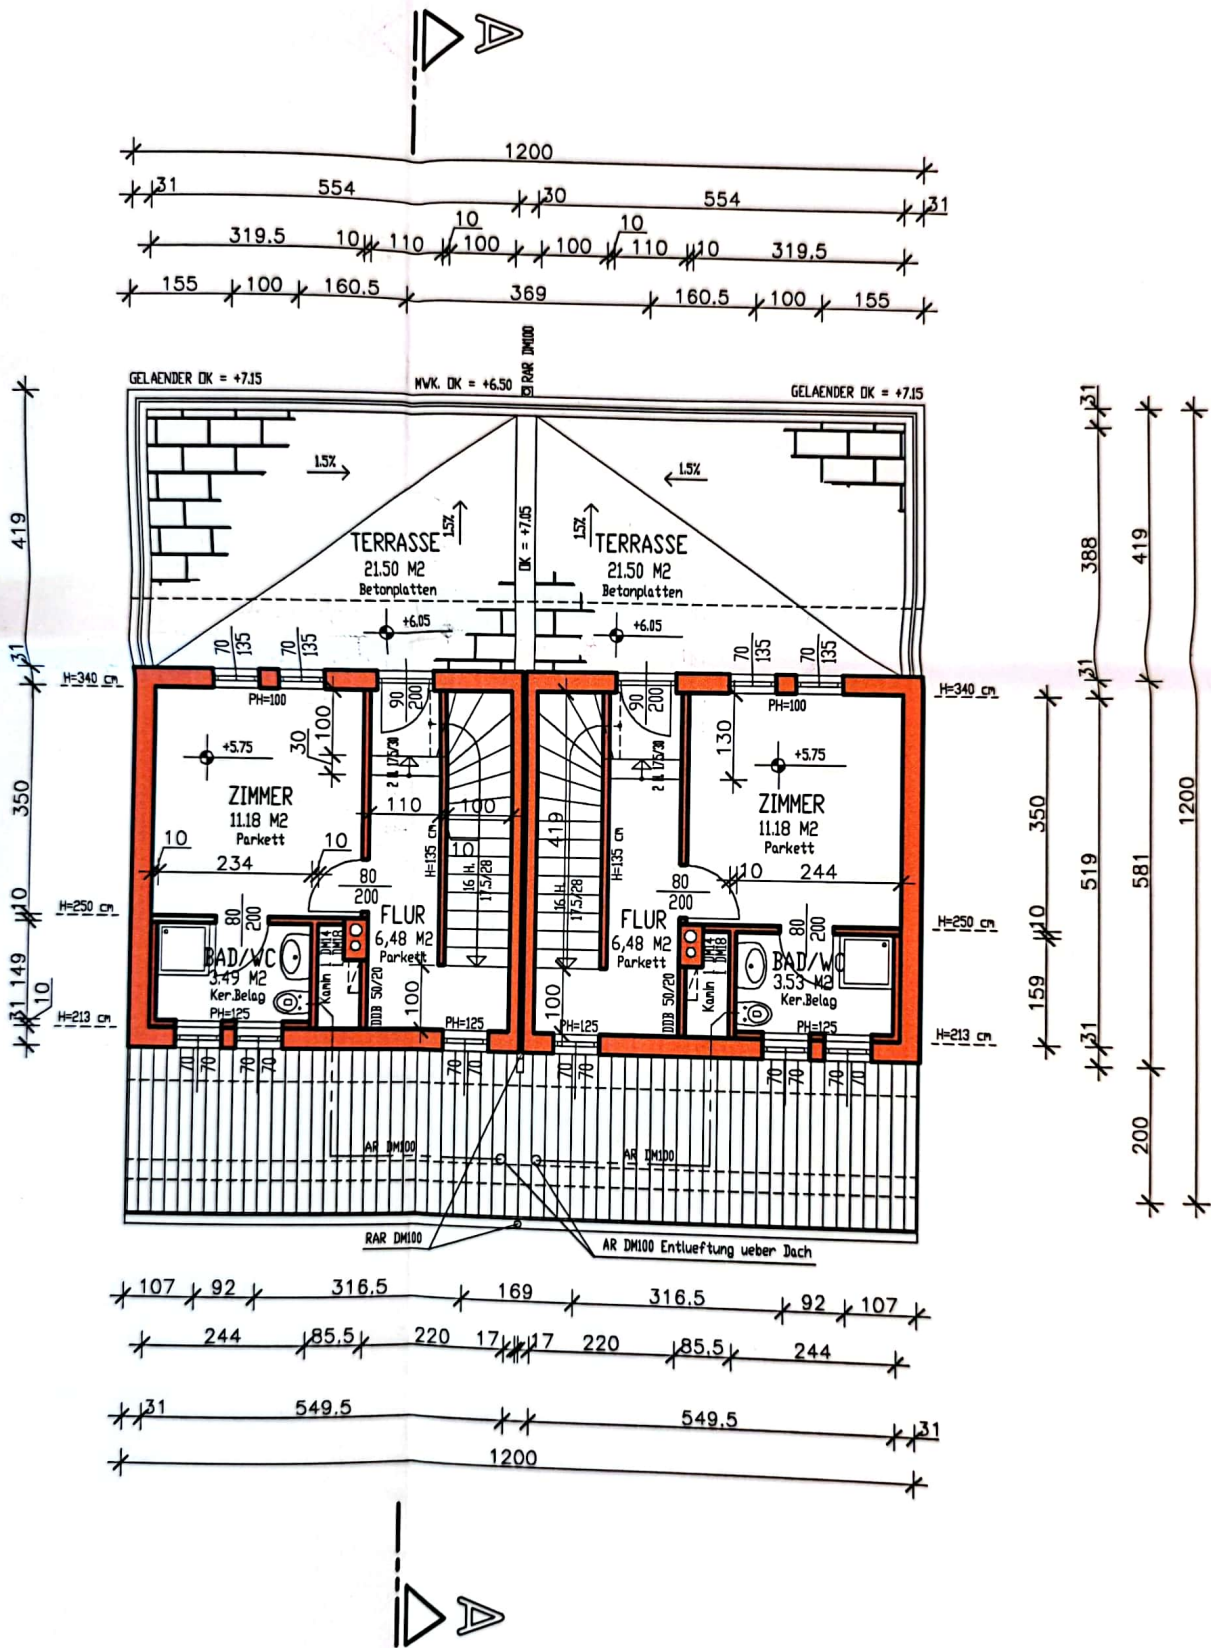





# KELLERGESCHOSS

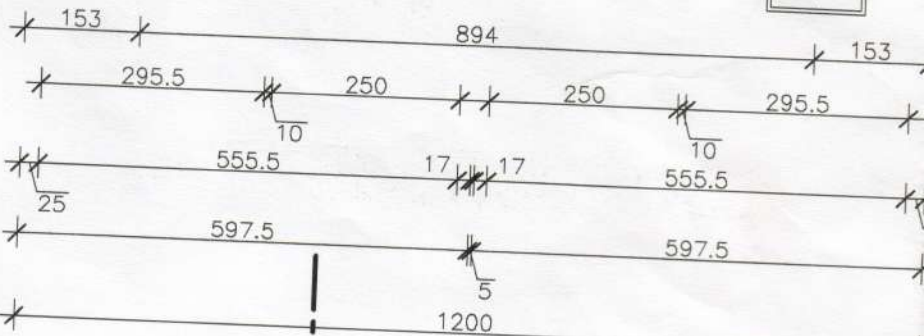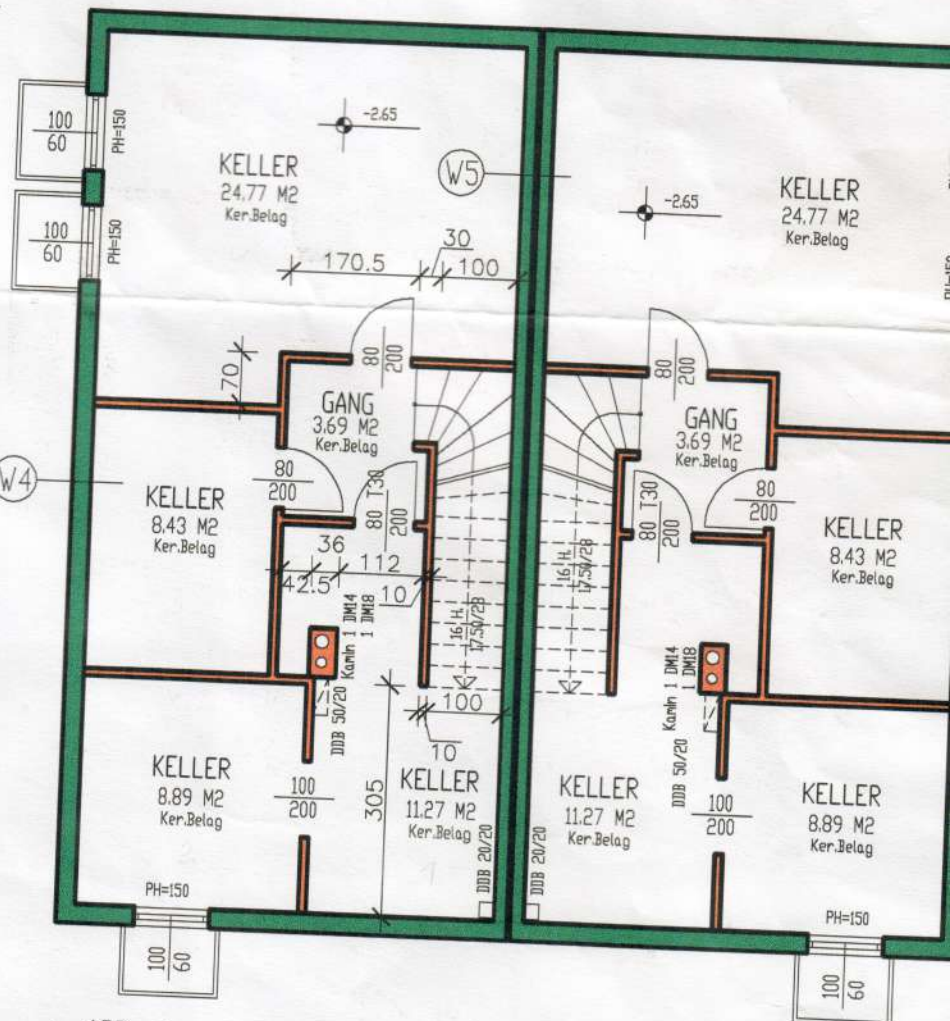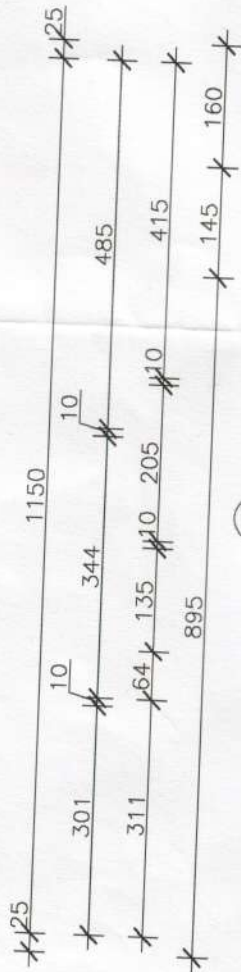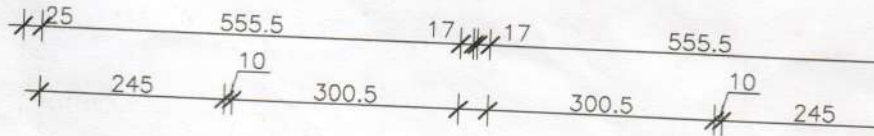

# WESTANSICHT

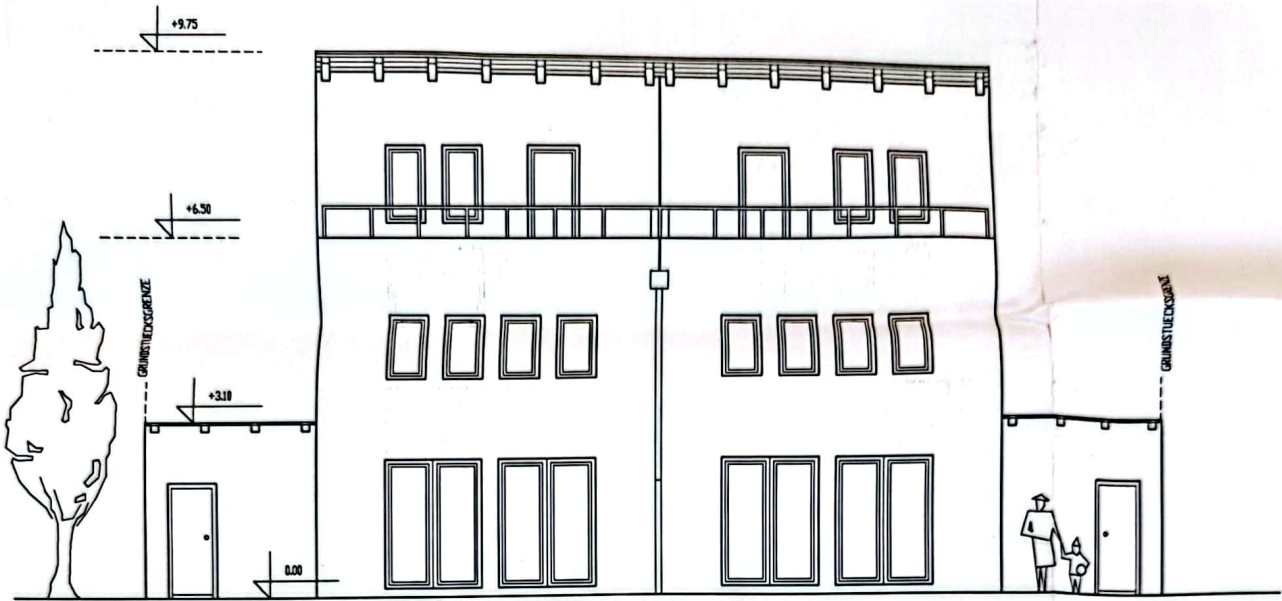

# OSTANSICHT

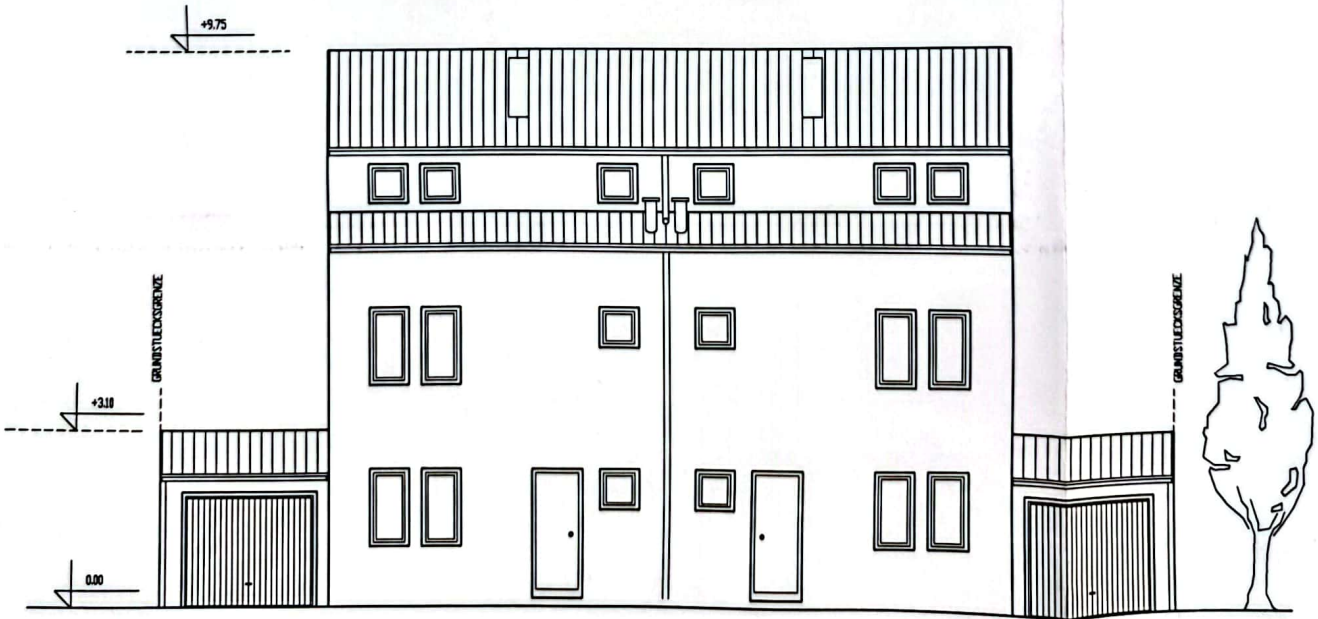


1302


3350

2000

650

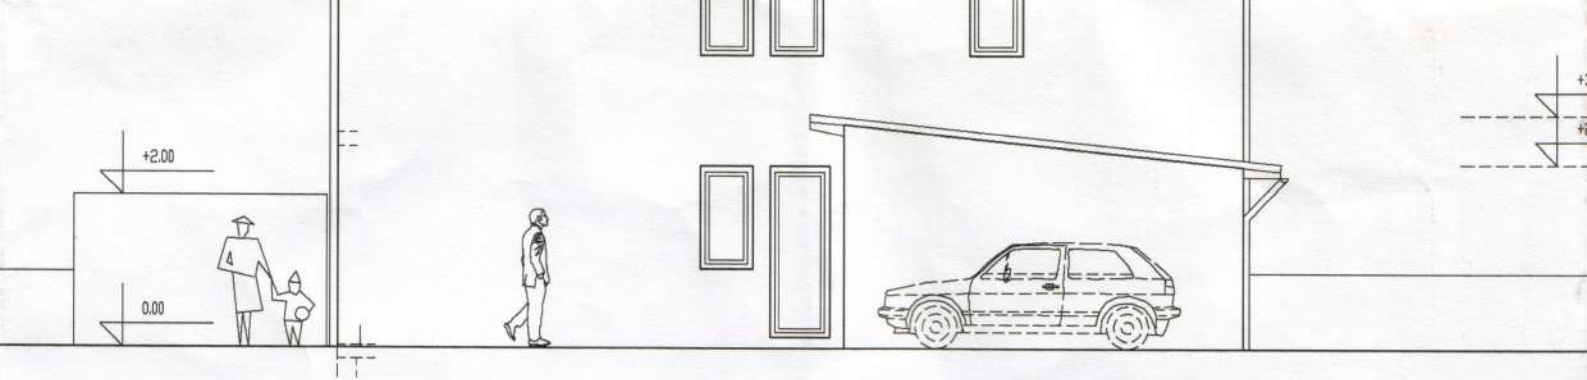


# NORDANSICHT

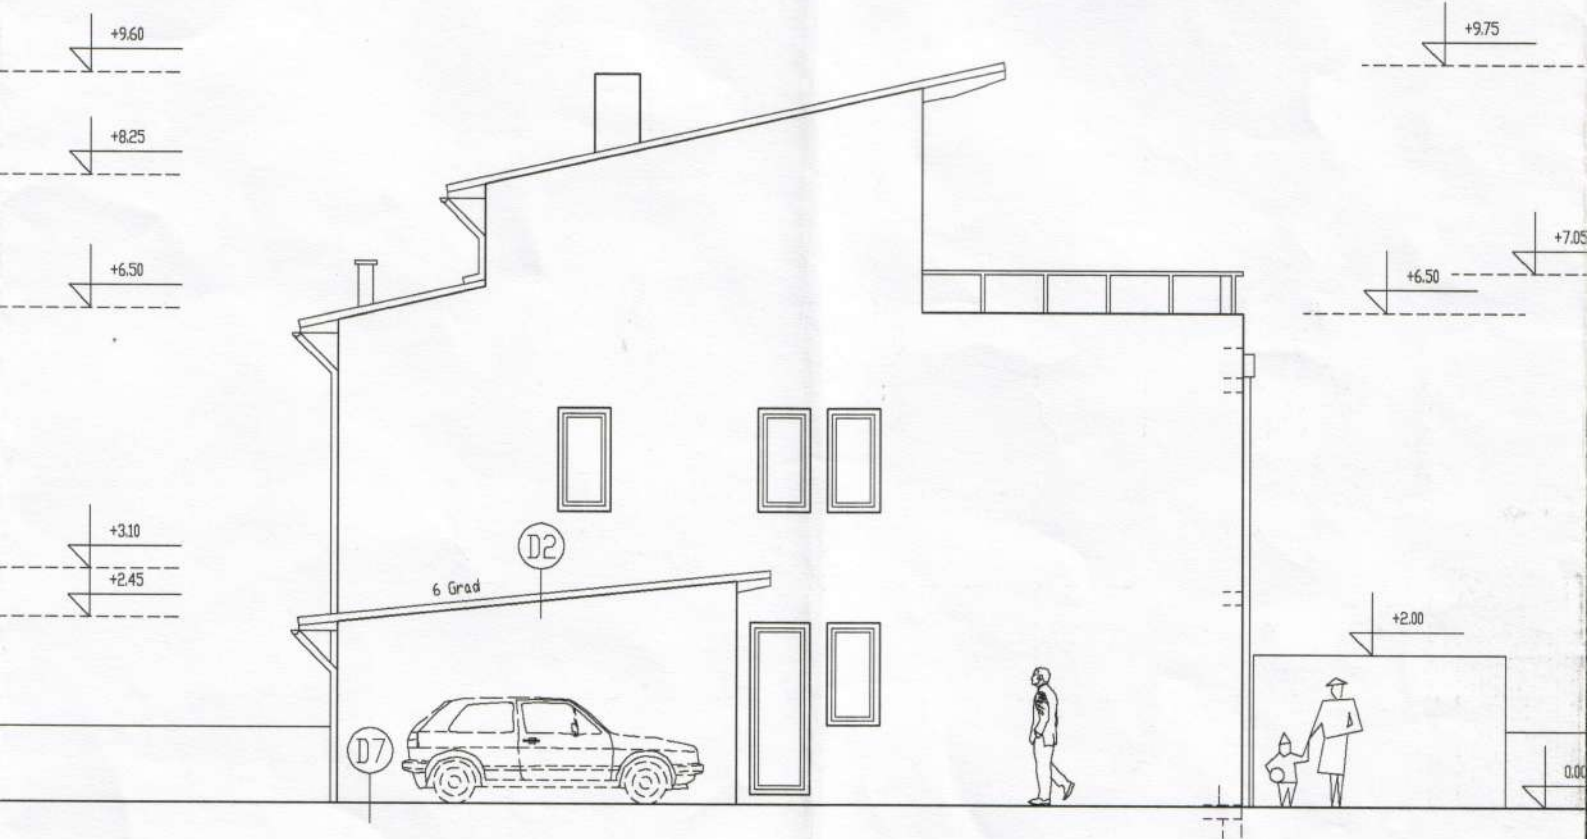





# SUEDANSICHT

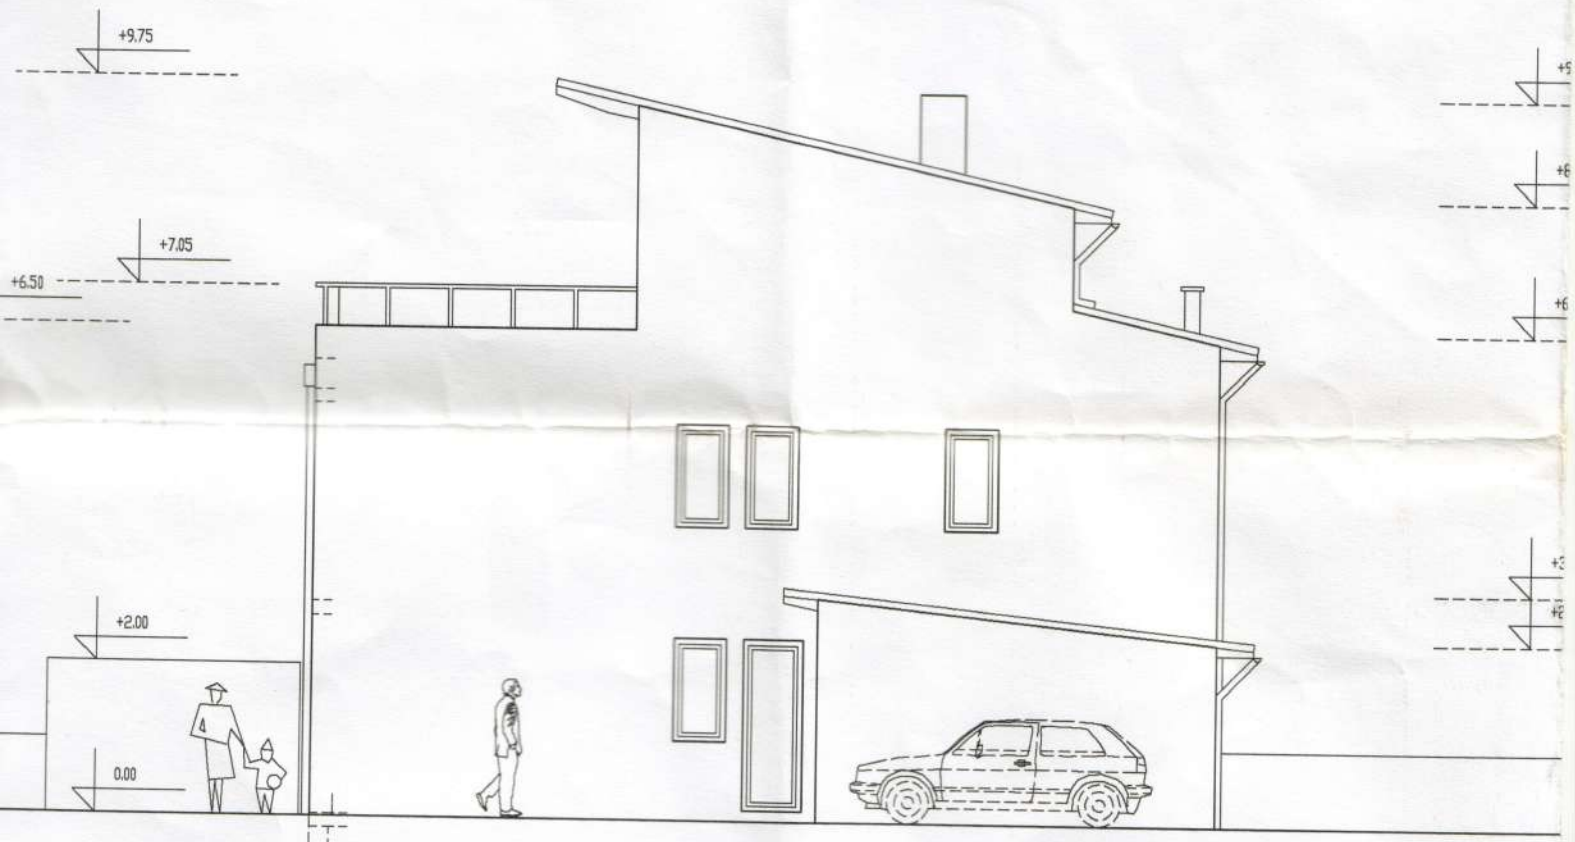


# NORDANSICHT

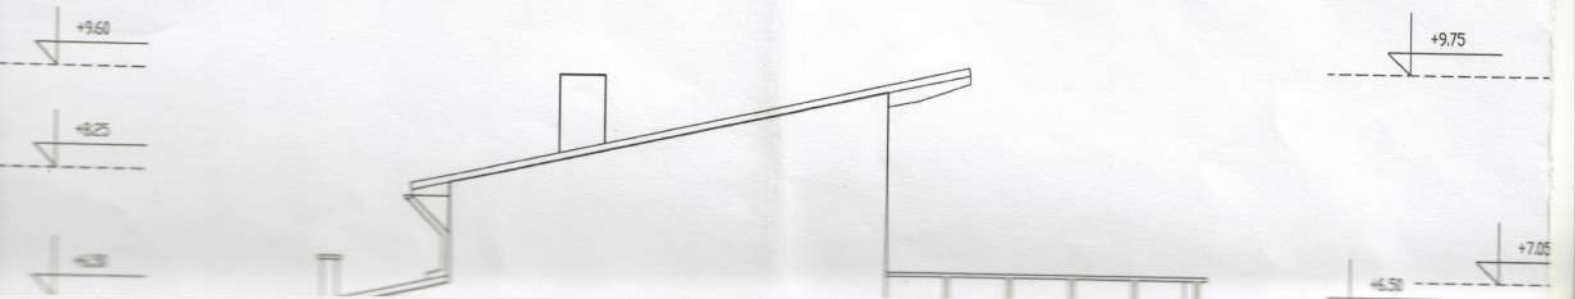

10  
\*  
\* 31  
\*

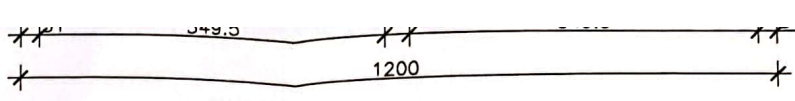

# SCHNITT A-A

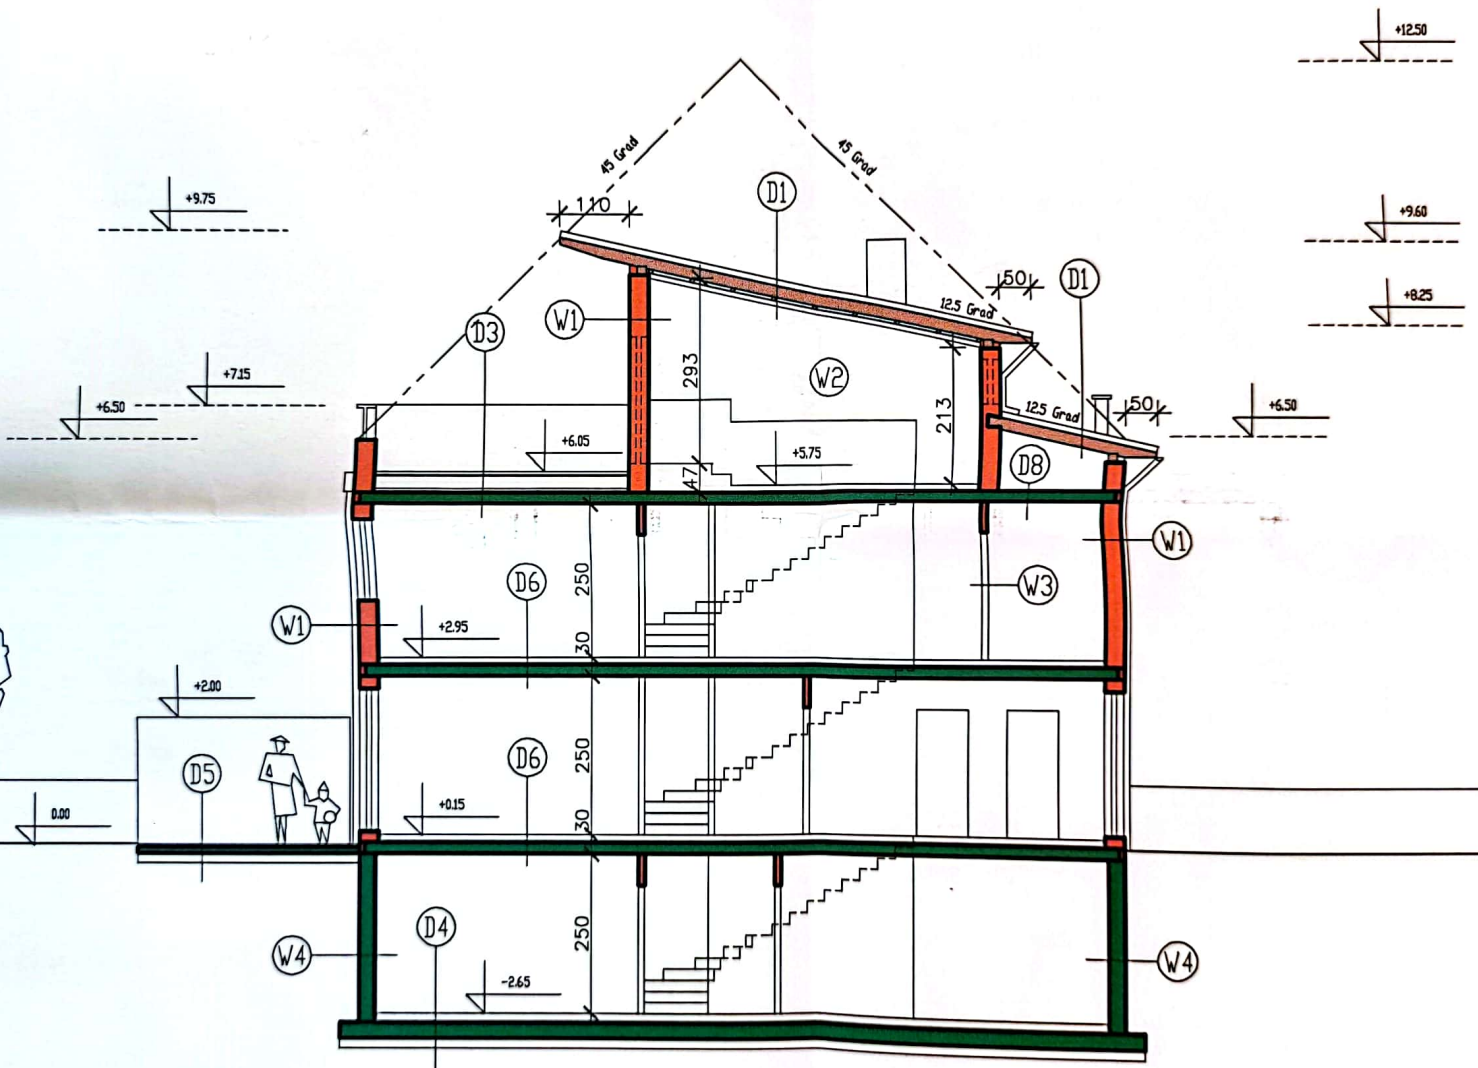

# AUFBAUTEN

- ⓓ1 Zinklech  
Polymerbitumen Vordeckbahn  
Vollschalung 2,4cm  
Konterlattung 5,0cm  
Vordeckbahn diffusionsoffen  
Vollschalung 2,4cm  
Sparren 18/12 dazwischen WDF 18,0cm  
LM-Profile dazwischen WDF 6,0cm

- ⓓ5 Betonplatten  
Stelzträger  
U-Beton 5,0cm  
PAE-Folie 2,0cm  
Rollierung 10,0cm  
15cm

- ⓓ2 Gipsputz 1,5cm  
Hochlochziegel Wienerberger N+F 17,0cm  
Mineralwolle 2xTDP 25/20 5,0cm  
Hochlochziegel Wienerberger N+F 17,0cm  
Gipsputz 1,5cm



# AUFBAUTEN

D1	Zinkblech Polymerbitumen Vordeckbahn Vollschalung Kontertattung Vordeckbahn diffusionsoffen Vollschalung Sparren 18/12 dazwischen WDF LM-Profil dazwischen WDF Dampfbremse "Hygrodiodo" GKF-Platten 2x15mm	2,4cm 5,0cm 2,4cm 18,0cm 6,0cm 3,0cm	D5	Betonplatten Steizlager U-Beton PAE-Folie Rollierung	5,0cm 2,0cm 10,0cm 15cm	W2	Gipsputz Hochlochziegel Wienerberger N+F Mineralwolle 2xTDP 25/20 Hochlochziegel Wienerberger N+F Gipsputz	1,5cm 17,0cm 5,0cm 17,0cm 1,5cm
D2	Zinkblech Polymerbitumen Vordeckbahn Vollschalung Sparren 18/12	2,4cm 18,0cm	D6	Bodenbelag Betonestrich PAE-Folie TDP 35/30 (In Nassräumen Isolierung mit 15cm Hochzug) Aufbeton Elementdecke Spachtelung	6,0cm 3,0cm 13,0cm 5,0cm	W3	GKB-Platten 1x12,5mm LM-Profil mit Dämmung GKB-Platten 1x12,5mm (in Nassräumen imprägn. GKB-Platten)	1,25cm 7,5cm 1,25cm
D3	Betonplatten Steizlager Extr. Polystyrol Bituminöse Abdichtung 3-lagig Dampfdruckausgleich Gefällebeton Aufbeton Elementdecke Spachtelung	5,0cm 2,0cm 20,0cm 3-7cm 13cm 5cm	D7	Estrich ödlicht Isolierung U-Beton PAE-Folie Rollierung	5-7cm 15,0cm 20,0cm	W4	Extr. Polystyrol Feuchtigkeitsisolierung Betonschalsteine Maschinenputz KZM	6,0cm 25,0cm 2,0cm
D4	Ker. Fliesen Betonestrich PAE-Folie TDP 35/30 EPS Feuchtigkeitsisolierung mit Hochzug U-Beton Rollierung	1,0cm 6,0cm 3,0cm 6,0cm 30,0cm 30,0cm	D8	Aufbeton Elementdecke Spachtelung	13,0cm 5,0cm	W5	Maschinenputz KZM Hohlblockstein Kiesbeton Dämmung Hohlblockstein Kiesbeton Maschinenputz KZM	2,0cm 17,0cm 5,0cm 17,0cm 2,0cm
W1	Kunststoffreibputz Polystyrol-Hartschaumplatte Wienerberger POROTHERM 25 PLAN mit Thermomoertel gemauert Gipsputz	0,5cm 6,0cm 25,0cm 1,5cm	W6	KZM-Aussenputz HLZ Wienerberger N+F Maschinenputz KZM	2,0cm 17,0cm 2,0cm			