


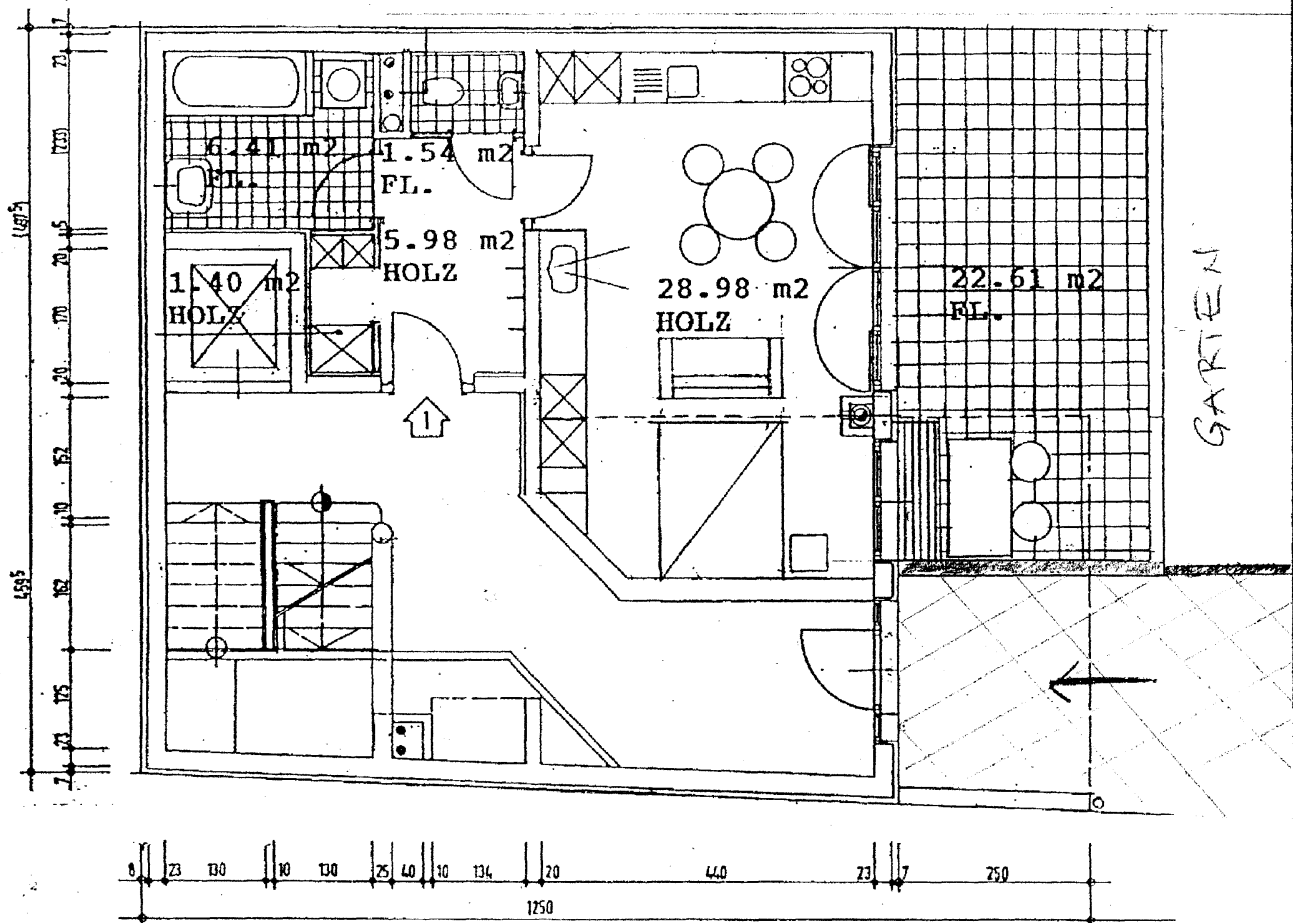

Maßstab 1:100 ←

Einrichtungsvorschlag:

- Sämtliche Maße sind Rohbaumaße
- Für Möblierung Naturmaße nehmen
- Maßtoleranzen bis 5 % möglich
- Möblierung ist im Preis nicht enthalten

Wohnungstyp	1 Zimmer
Wohnnutzfläche	44,31 m²
Terrasse / Balkon	22,61 m²
Abstellraum	2,25 m²
Gesamtfläche	69,17 m²

BELDOMO
 Immobilien Development AG
 Hietzinger Kai 169
 1130 Wien
 Tel.: 876 59 85