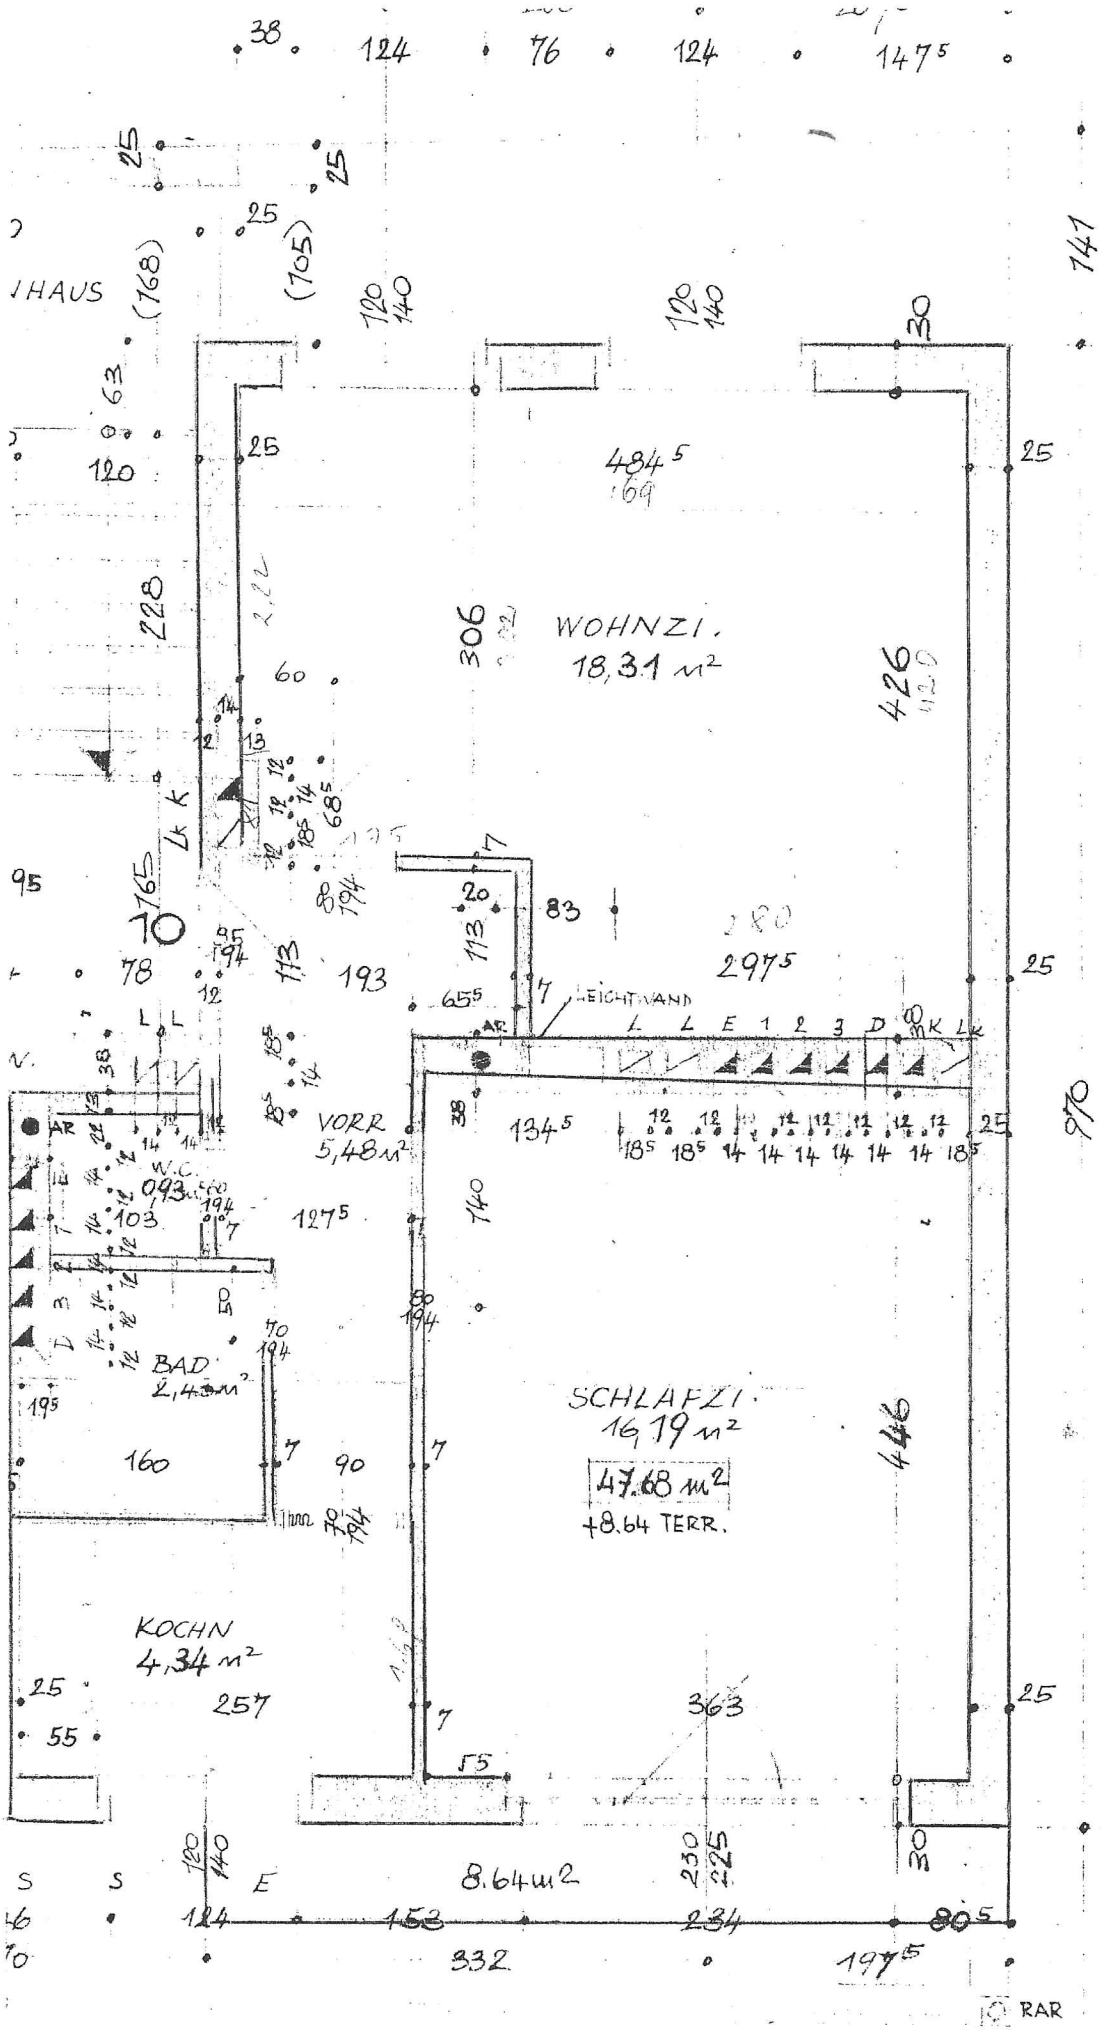

1:50

0,5m = 1cm a. P.